ilot1

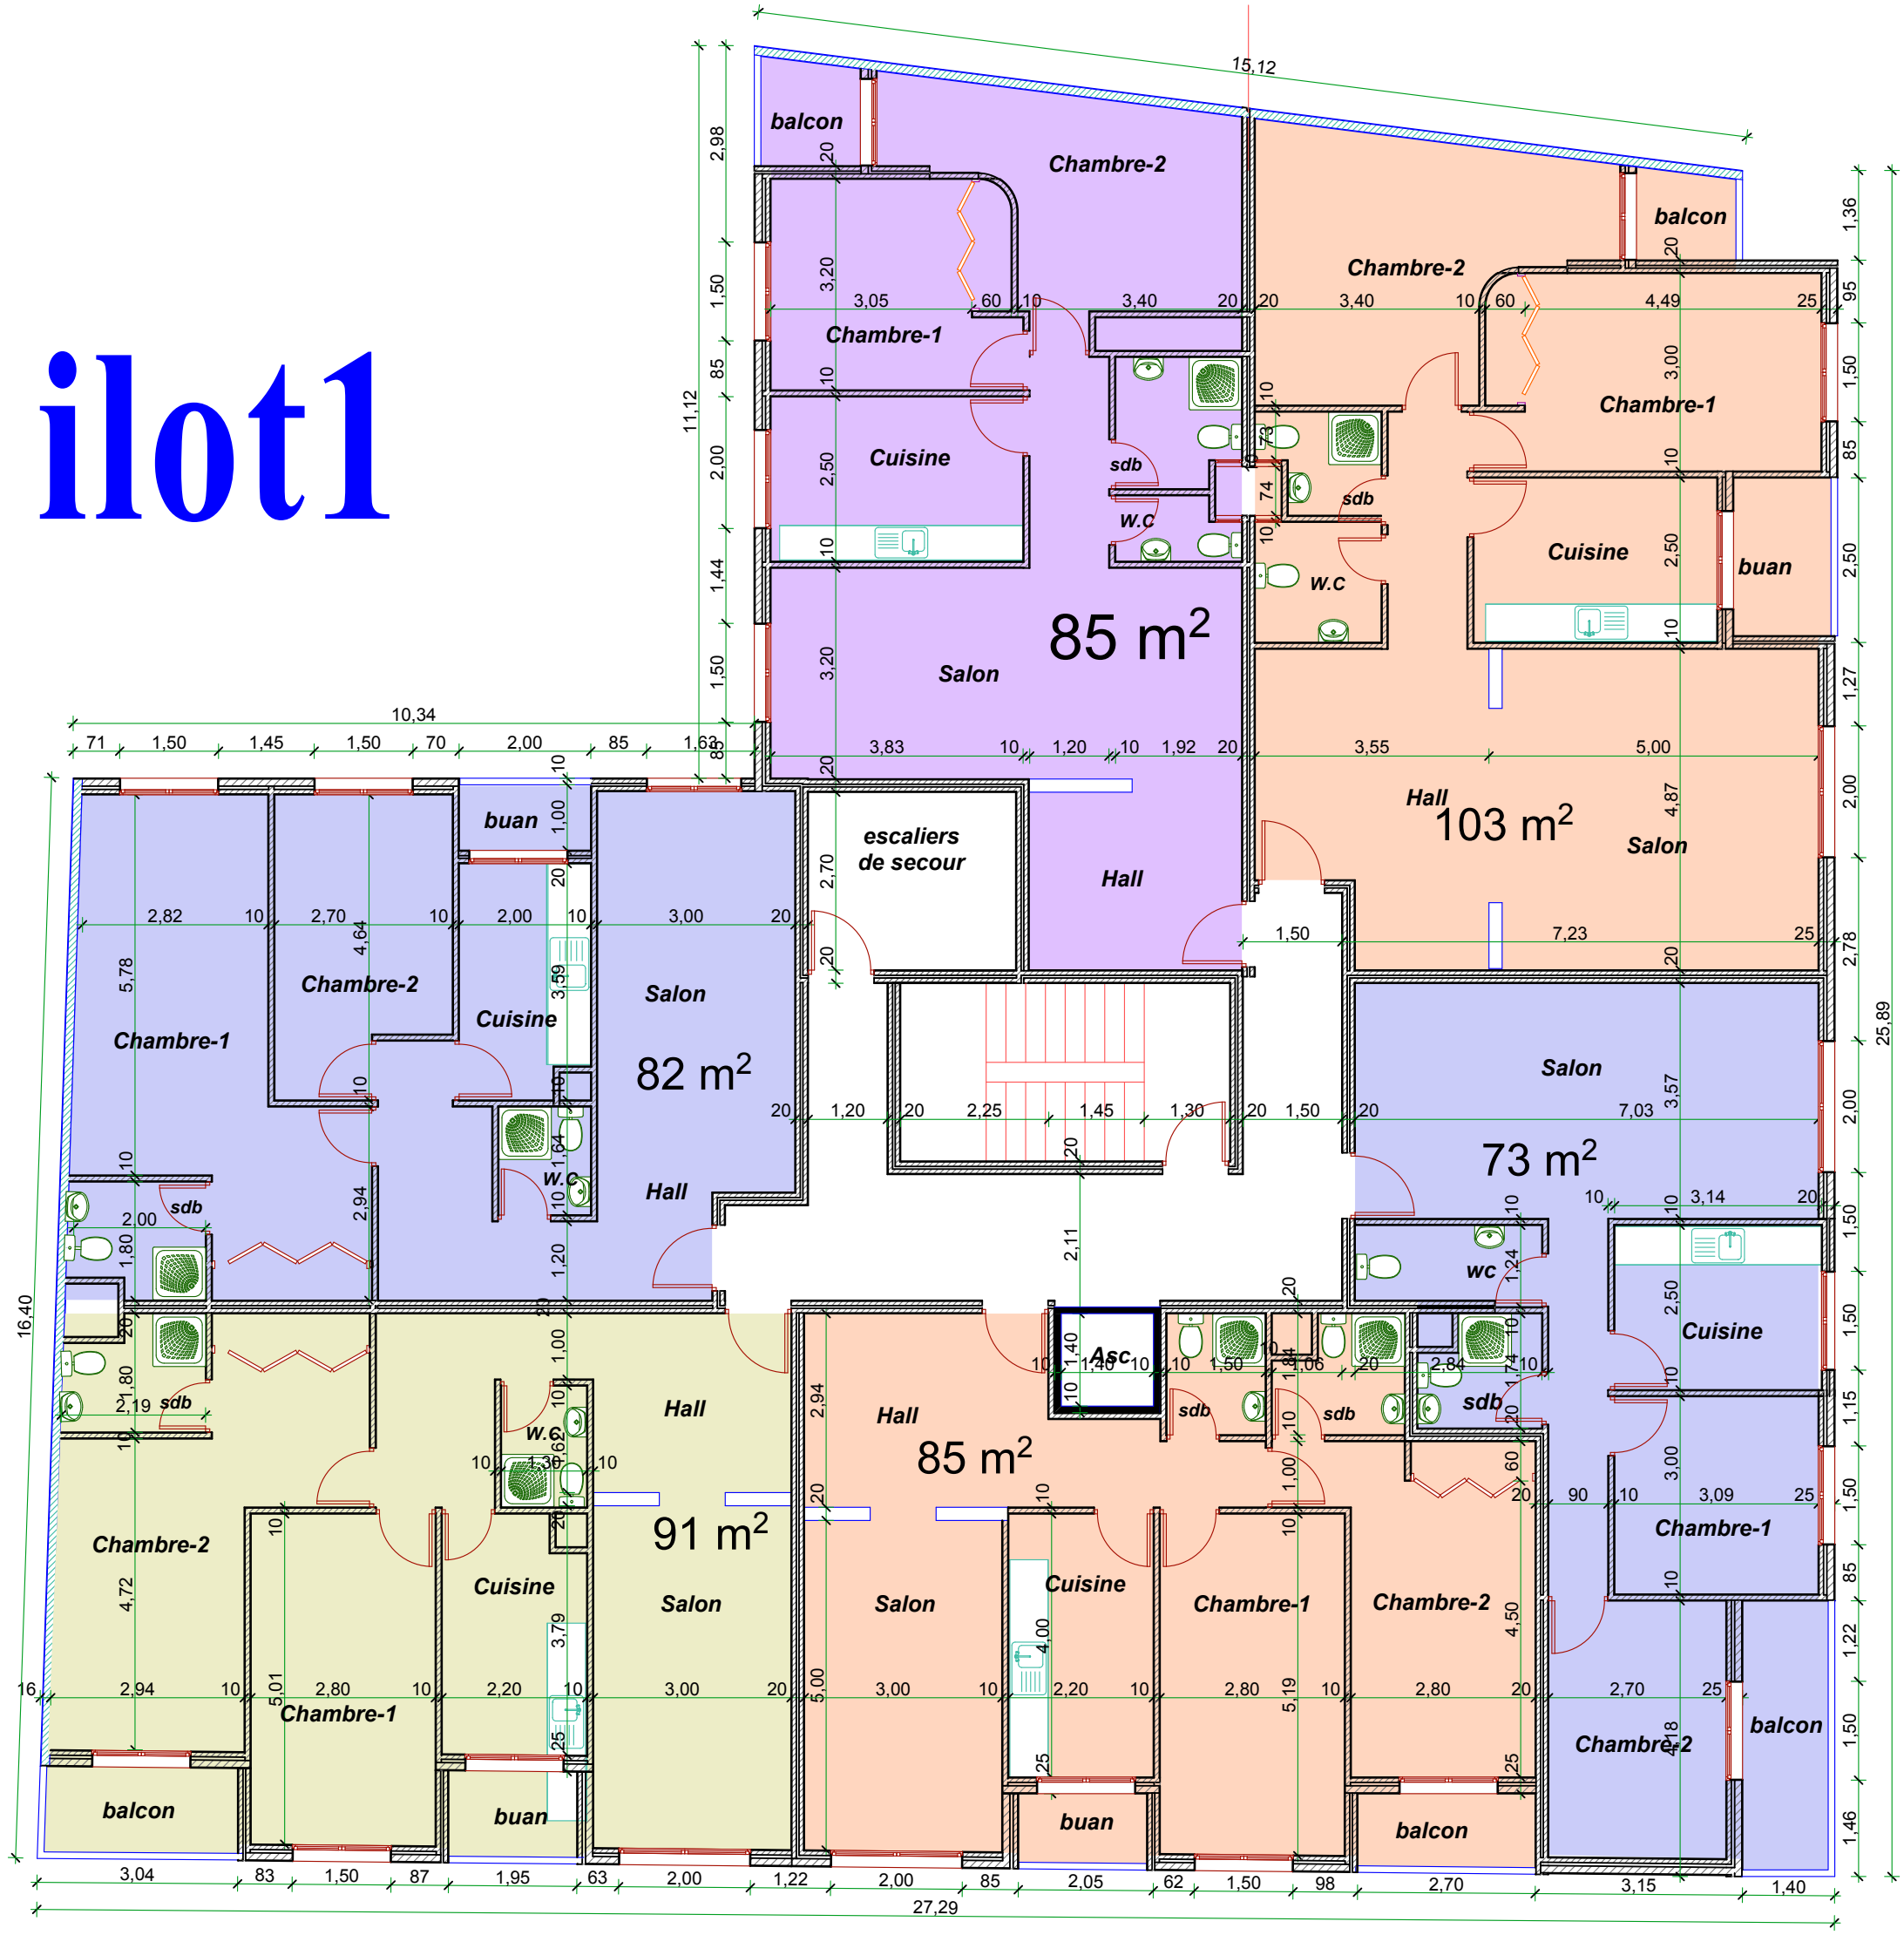

Etage courant