


# ilot1

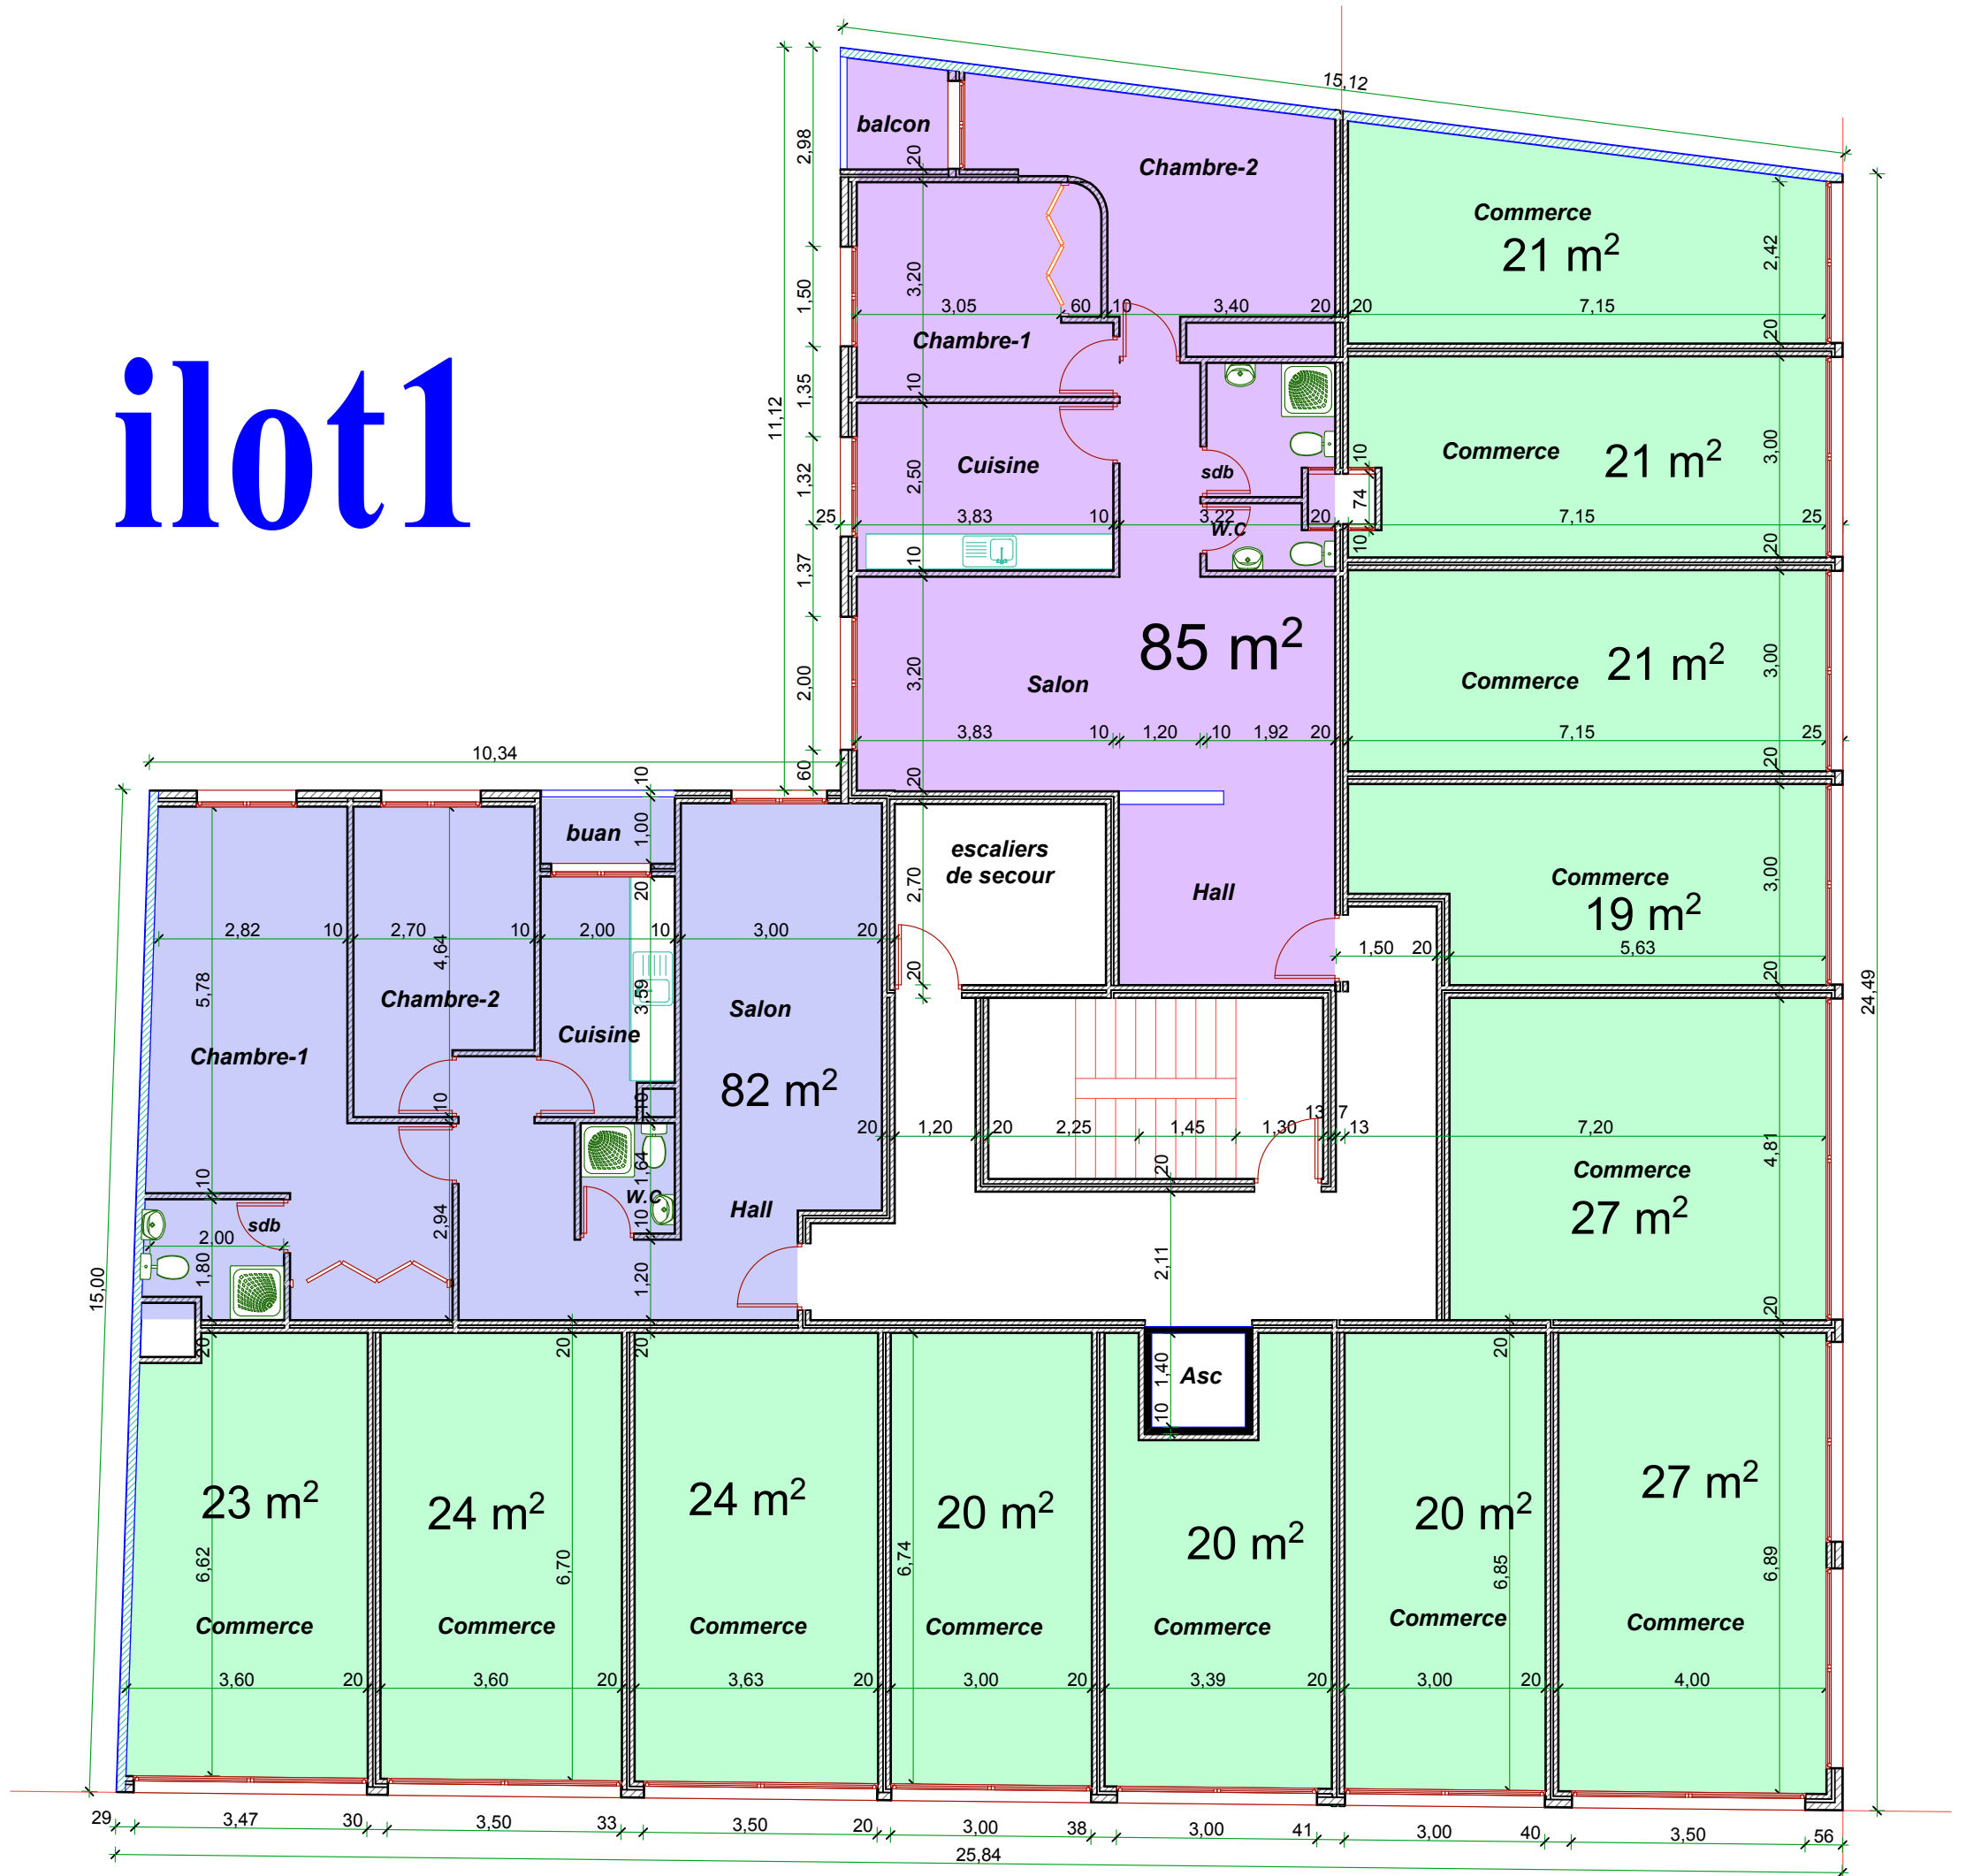

## Rez de chaussée